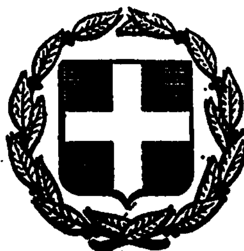


ΕΦΗΜΕΡΙΣ ΤΗΣ ΚΥΒΕΡΝΗΣΕΩΣ
ΤΗΣ ΕΛΛΗΝΙΚΗΣ ΔΗΜΟΚΡΑΤΙΑΣ

ΕΝ ΑΘΗΝΑΙΣ ΤΗ, 4 ΔΕΚΕΜΒΡΙΟΥ 1980 | ΤΕΥΧΟΣ ΤΕΤΑΡΤΟΝ | ΑΡΙΘΜΟΣ ΦΥΛΛΟΥ 690

ΠΕΡΙΕΧΟΜΕΝΑ

ΑΠΑΛΛΟΤΡΙΩΣΕΙΣ

ΑΠΟΦΑΣΕΙΣ

ΑΠΑΛΛΟΤΡΙΩΣΕΙΣ

ΑΠΟΦΑΣΕΙΣ

Ἀριθ. 1422 (1)

Περὶ κηρύξεως ὡς ἀναδασωτέας δημόσιας (διακατεχόμενης) δασικῆς ἐκτάσεως στὴ θέση Κοκκινιὲς τῆς Κοινότητας Μπόρσας, τοῦ Ν. Ἀργολίδος.

Ο ΝΟΜΑΡΧΗΣ ΑΡΓΟΛΙΔΟΣ

Σύμφωνα μὲ :

1. Τὶς διατάξεις : α) τοῦ ἄρθρου 117 παρ. 3 τοῦ Συντάγματος τῆς Ἑλλάδος,. β) Τῶν ἄρθρων 188—205 καὶ τοῦ Ν.Δ. 86/69 «περὶ Δασικοῦ Κώδικος». γ) Τῶν ἄρθρων 38 καὶ 41 τοῦ Ν. 998/79 «περὶ προστασίας τῶν Δασῶν».

δ) Τοῦ Νόμου 3200/1955 «περὶ διοικητικῆς ἀποκεντρώσεως», σὲ συνδυασμὸ μὲ τὶς διατάξεις τοῦ Ν.Δ. 532/1970 «περὶ συμπληρώσεως τῶν διατάξεων περὶ διοικητικῆς ἀποκεντρώσεως» καὶ τοῦ 709/1970 Β. Δ/τος, ποὺ ἐκδόθηκε σὲ ἐκτέλεση αὐτοῦ.

2. Τὶς ἑξῆς διαταγὲς τοῦ Ὑπουργείου Γεωργίας : α) 88854/ἐγκ. 104/1.10.1975, β) 114812/2946/ἐγκ. 154/24.12.1975, γ) 10582/539/13.2.1976, δ) 217606/1610/13.6.1977.

3. Τὴν πρόταση ποὺ ὑποβλήθηκε μὲ τὴν Θ. 2275/7.10.80 ἀναφορὰ τοῦ ἁρμοδίου Δασαρχείου Ναυπλίου, σχετικὰ μὲ τὴν κήρυξη ὡς ἀναδασωτέας τῆς κατωτέρω δασικῆς ἐκτάσεως, καὶ

Ἐπειδὴ ἡ ἔκταση χρειάζεται προστασία γιὰ τὴν ἐπαναδημιουργία τῆς δασικῆς βλαστήσεως ποὺ καταστράφηκε ὁλοσχερῶς ἀπὸ πυρκαγιὰ στὶς 27.7.1980 καὶ δὲν ὑπάρχει φιλοδασικὴ ἐπιτροπὴ γιὰ νὰ γνωμοδοτήσει πάνω στὸ θέμα αὐτό, ἀποφασίζουμε :

Κηρύσσουμε ὡς ἀναδασωτέα, μὲ σκοπὸ τὴν προστασία γιὰ τὴν ἐπαναδημιουργία τῆς δασικῆς βλαστήσεως ποὺ κάηκε, δημόσια (διακατεχόμενη) δασικὴ ἔκταση 7,624 στρέμματα.

Ἡ ἔκταση αὐτή, ποὺ βρίσκεται στὴ θέση Κοκκινιὲς τῆς περιφέρειας τῆς Κοινότητας Μπόρσας, Νομοῦ Ἀργολίδος, καλυπτόταν ἀπὸ ἀείφυλλα—πλατύφυλλα καὶ καταστράφηκε ὁλοσχερῶς στὶς 27.7.1980.

Σχετικὸ τὸ σχεδιάγραμμα μὲ κλίμακα 1 : 2000, τὸ ὁποῖο ἀποτελεῖ ἀναπόσπαστο μέρος τῆς ἀποφάσεως αὐτῆς καὶ στὸ ὁποῖο ἡ ἔκταση φαίνεται μὲ τὰ στοιχεῖα Α Β Γ Δ Ε Ζ Η Θ Ι Κ Λ Α καὶ μὲ ὅρια :


Ἀνατολικά : Ἀγρόκτημα
Δυτικά : Δημόσια Δασικὴ ἔκταση
Βόρεια : Ἀγρόκτημα
Νότια : Ἀγρόκτημα.

Ἡ ἀπόφαση αὐτὴ νὰ δημοσιευθεῖ στὴν Ἐφημερίδα τῆς Κυβερνήσεως.


Ναύπλιο, 14 Ὀκτωβρίου 1980

Ὁ Νομάρχης κ.ά.α.
ΓΕΩΡΓΙΟΣ ΖΩΓΡΑΦΟΣ

ΑΠΟΣΠΑΣΜΑ ΧΑΡΤΗ ΚΛ. 1:20.000 ΣΤΟ ΟΠΟΙΟ ΦΑΙΝΕΤΑΙ Η ΑΝΑΔΑΣΩΤΕΑ ΕΚΤΑΣΗ ΣΤΗ ΘΕΣΗ ΚΟΚΚΙΝΙΕΣ ΚΟΙΝ. ΜΠΟΡΣΑΣ

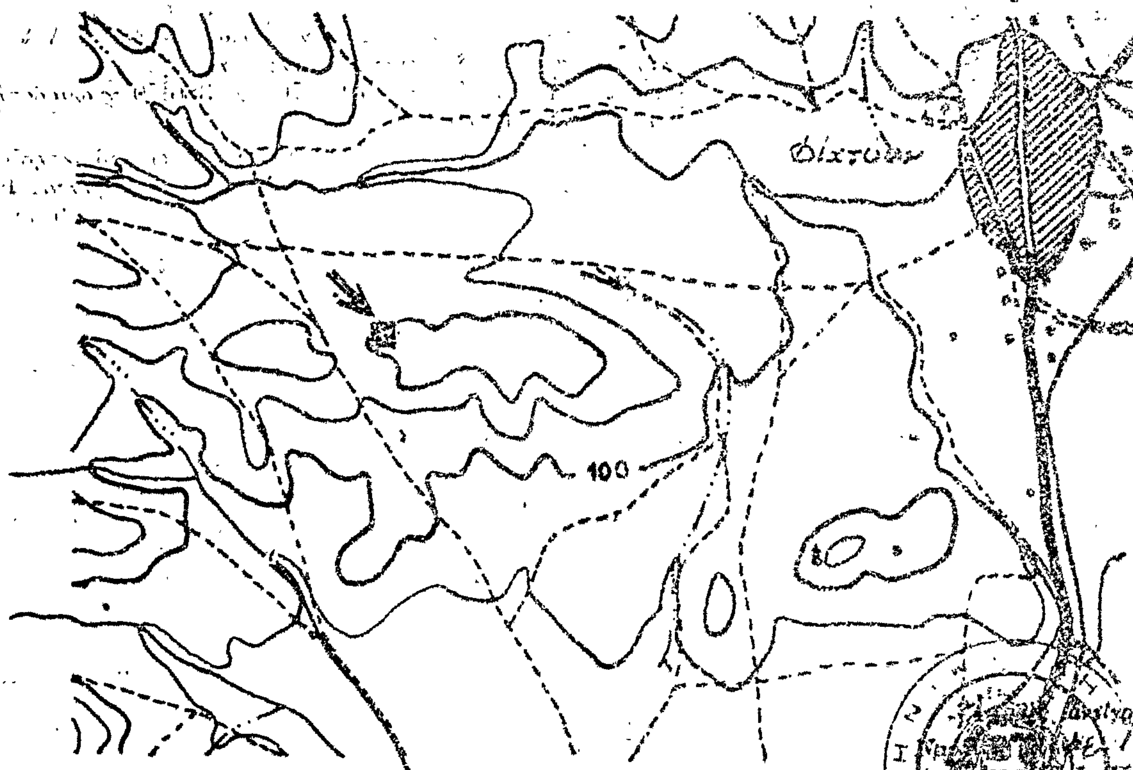

ΔΙΑΓΡΑΜΜΑ ΑΝΑΔΑΣΩΤΕΑΣ ΕΚΤΑΣΕΩΣ

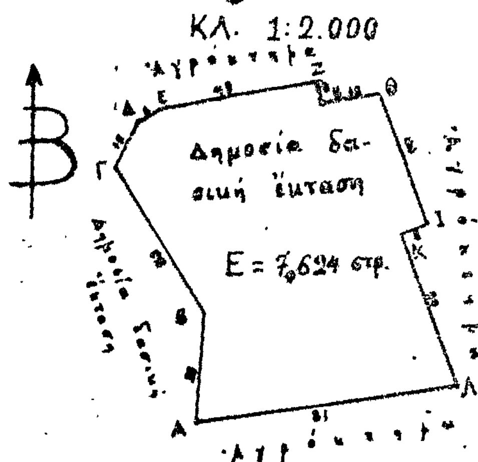

ΥΠΟΜΝΗΜΑ

Θέση Αναδασωτέας έκτάσεως.

ΑΒΓΔΕΖΗΘΙΚΛΑ: Η αναδασωτέα έκταση σέ διάγραμμα μέ κλ. 1:2.000

Ναύπλιο 6-10-80
Ο Συντάξας

Κων/νος Κρικελαρίτης
Δασολόγος μέ ΥΙ βαθμό

Ανήκει στήν 1422-14-10-80 απόφαση τοῦ Νομάρχου Αργολίδος

ΘΕΩΡΕΙΤΑΙ

Ναύπλιο 14-10-80
Ο Δασάρχης

Πανay. Ιακώβου
Δασολόγος μέ 4ο βαθμό

Ναύπλιο 14-10-80
Ο Δ/ντής Δασῶν

Στυλ. Ψύλλας
Δασολόγος μέ 1ο βαθμό

Ναύπλιο 14-10-80
Ο Νομάρχης

ΓΕΩΡΓΙΟΣ Μ. ΖΩΓΡΑΦΟΣ
Σύμβουλος Νομαρχίας

Ἀριθ. 3234 (2)

Περὶ καθορισμοῦ χειμερίου κύματος εἰς θέσιν «Γουρνάρι» Κασσάνδρας Χαλκιδικῆς πρὸ ἰδιοκτησίας Α.Ε. ΖΑΚΟΜ Ν. Χαλκιδικῆς.

Ο ΝΟΜΑΡΧΗΣ ΧΑΛΚΙΔΙΚΗΣ

Ἔχοντες ὑπ' ὄψει:

1. Τὰς διατάξεις τοῦ Ν. 3200/1955 «περὶ Διοικητικῆς ἀποκεντρώσεως».
2. Τὰς διατάξεις τοῦ Α.Ν. 2344/1940 «περὶ αἰγιαλοῦ καὶ παραλίας».
3. Τὰς διατάξεις τοῦ Α.Ν. 263/1968 «περὶ τροποποιήσεως καὶ συμπληρώσεως τῶν διατάξεων «περὶ Δημοσίων Κτημάτων».
4. Τὴν ἀπὸ 17.5.1978 ἔκθεσιν τῆς ὑπὸ τοῦ ἄρθ. 5 Α.Ν. 263/1968 προβλεπομένης ἐπιτροπῆς, καθορισμοῦ ὁρίων αἰγιαλοῦ ἐπὶ τῆς ἀνωτέρω περιοχῆς.
5. Τὸ ἀπὸ 7.12.1977 τοπογραφικὸν καὶ ὑψομετρικὸν διάγραμμα τῆς ὡς ἄνω περιοχῆς νομίμως τεθεωρημένον ὑπὸ τῆς Δ/νσεως Τεχν. Ὑπηρεσιῶν Νομοῦ Χαλκιδικῆς ἀπὸ 24.2.1978.
6. Τὴν ὑπ' ἀρ. Φ. 187.2/444/13.7.1978 σύμφωνον γνώμην τοῦ Ἀρχηγείου Ναυτικοῦ, ἀποφασίζομεν:

Ἐπικυροῦμεν τὴν ἀπὸ 17.5.1978 ἔκθεσιν τῆς ἐπιτροπῆς καθορισμοῦ τῶν ὁρίων αἰγιαλοῦ, ὡς καὶ τὸ συνοδεῦον τὴν ἔκθεσιν ταύτην τοπογραφικὸν καὶ ὑψομετρικὸν διάγραμμα εἰς θέσιν «Γουρνάρι» Κασσάνδρας Χαλκιδικῆς πρὸ ἰδιοκτησίας Α.Ε. ΖΑΚΟΜ καὶ ἀνατίθεμεν τὰς περαιτέρω ἐνεργείας ἐπὶ τοῦ θέματος τούτου εἰς τὸν Οἰκον. Ἔφορον Πολυγύρου.

Ἐν Πολυγύρῳ τῇ 11 Νοεμβρίου 1979.

Ὁ Νομάρχης
Ν. ΠΑΠΑΔΗΜΗΤΡΙΟΥ-ΔΟΥΚΑΣ

ΕΚΘΕΣΙΣ

Καθορισμοῦ ὁρίων Αἰγιαλοῦ καὶ Παραλίας.

Ἐν Μουδανίοις σήμερον τὴν 17ην τοῦ τοῦ μηνὸς Μαΐου 1978, ἡ κατὰ τὸ ἄρθρον 5 Α.Ν. 263/1968 Ἐπιτροπὴ καθορισμοῦ ὁρίων αἰγιαλοῦ ἀποτελουμένη ἐκ τῶν:

α) Ἰωάννου Γεωργιακάκη ἐφοριακοῦ ὑπαλλήλου ἐπὶ βαθμῷ 6ῳ, ἀναπληρωτοῦ τοῦ Οἰκ. Ἐφόρου Ν. Μουδανιῶν, ὡς Προέδρου.
β) Ἄρη Τσουτσάνη Πλωτάρχη Λ.Σ. ἀναπληρωτοῦ Λιμενάρχου Θεσ/νίκης καὶ
γ) Θωμᾶ Χασάπη Νομομηχανικοῦ ἐπὶ 3ῳ βαθμῷ Δ/ντοῦ Τεχνικῶν Ὑπηρεσιῶν Χαλκιδικῆς ὡς μελῶν, συνελθοῦσα ἐν τῷ καταστήματι τῆς Οἰκον. Ἐφορίας Ν. Μουδανιῶν Χαλκιδικῆς διὰ τὸν καθορισμὸν τῶν ὁρίων τοῦ αἰγιαλοῦ εἰς θέσιν «Γουρνάρι» τῆς κτηματικῆς περιοχῆς τοῦ Δήμου Κασσανδρείας κατόπιν τῆς ἀπὸ 26.1.1978 αἰτήσεως τῆς Α.Ε. ΖΑΚΟΜ καὶ λαβοῦσα ὑπ' ὄψιν:

1. Ὅτι αἰγιαλὸς εἶναι ἡ χερσαία ζώνη ἡ περιστοιχοῦσα τὴν θάλασσαν ἡ βρεχομένη ἀπὸ τὰς μεγίστας πλὴν συνήθεις ἀναβάσεις τῶν κυμάτων (ἄρθρον 1 Α.Ν. 2344/1940).
2. Ὅτι ὁ καθορισμὸς τῆς ὁριογραμμῆς τοῦ αἰγιαλοῦ γίνεται ἐπὶ τοπογραφικοῦ καὶ ὑψομετρικοῦ διαγράμματος χαρασσομένης ἐπ' αὐτοῦ ἐρυθρᾶς γραμμῆς, ὅπου δέ, διαπιστωθεῖ ὅτι οὗτος εἶναι διάφορος τοῦ εἰς τὸ παρελθὸν αἰγιαλοῦ χαράσσεται κυανὴ γραμμὴ εἰς τὴν θέσιν τοῦ αἰγιαλοῦ τοῦ ὑφισταμένου κατὰ τὸ ἔτος 1884 ἐὰν ὑφίστανται κατοχαὶ ἰδιωτῶν, καὶ πρότερον δὲ ἐὰν δὲν ὑφίστανται τοιαῦται (ἄρθρον 2 Α.Ν. 2344/40).
3. Τὰς διατάξεις τῶν ἄρθρων 5 καὶ 7 Α.Ν. 2344/40 διὰ τὴν δημιουργίαν παραλίας.
4. Τὰς ὑπ' ἀρ. 1052/70 καὶ 386/70 γνωμοδοτήσεις τοῦ Ν.Σ. Κράτους.
5. Τὰ διαγράμματα ἀποτυπώσεως ἰδιοκτησιῶν ἔτους 1932 τοῦ Ὑπουργείου Γεωργίας ἀγροκτήματος ΒΑΛΤΑΣ εἰς τὰ ὁποῖα ἀπεικονίζονται αἱ ἰδιοκτησίαι εἰς θέσιν Γουρνάρι ἔνθα διενεργεῖται ὁ καθορισμὸς τῶν ὁρίων τοῦ αἰγιαλοῦ.
6. Τὰ ἀπὸ 7.12.77 τοπογραφικὰ καὶ ὑψομετρικὰ διαγράμματα τοῦ Πολιτ. Μηχανικοῦ Γεωργίου Κατσάνου, θεωρηθέντα παρὰ τοῦ Δ/ντοῦ Τεχνικῶν Ὑπηρεσιῶν Χαλκιδικῆς τὴν 24.2.1978 (ἔγγραφον Τ. 91185/24.2.78).
7. Τὰ ἐκ τῆς ἐπιτοπίου μεταβάσεως ἡμῶν σήμερον προκύψαντα στοιχεῖα ἐν συνδυασμῷ πρὸς τὰ ἄνω διαλαμβανόμενα ἤτοι:

α) Τὸ ὅριον τοῦ ἐν ἐνεργείᾳ αἰγιαλοῦ.
β) Ὅτι ὡς ἐκ τῆς μορφολογίας τοῦ ἐδάφους ἐνδείκνυται ἡ δημιουργία ζώνης παραλίας καὶ
γ) Ὅτι δὲν συντρέχουν λόγοι καθορισμοῦ παλαιοῦ αἰγιαλοῦ καθ' ὅσον δὲν διεπιστώθη ὕπαρξις τοιούτου.

8. Ὅτι εἰς τὴν εἰκονιζομένην εἰς τὰ ἄνω διαγράμματα περιοχὴν τὸ πρῶτον διενεργεῖται ὁ καθορισμὸς τῶν ὁρίων τοῦ αἰγιαλοῦ καὶ πρὸς τὸν σκοπὸν ἀξιοποιήσεως τῶν ἰδιοκτησιῶν τῶν Α.Ε. ΖΑΚΟΜ καὶ ΒΙΝΜΕΤ.
9. Τὸ ὑπ' ἀριθ. Φ. 187.2/286/70/Σ 868/8.5.1978 ἔγγραφον τοῦ Ἀρχηγείου Ναυτικοῦ συμφώνως πρὸς τὰς ὑποδείξεις τοῦ ὁποίου χαράσσονται εἰς Νέα τοπογραφικὰ καὶ ὑψομετρικὰ διαγράμματα αἱ γραμμαὶ τοῦ ἐν ἐνεργείᾳ αἰγιαλοῦ καὶ τῆς παραλίας, ἀποφασίζει:


Καθορίζει ἐπὶ τῶν ἀπὸ 7.12.1977 τοπογραφικῶν καὶ ὑψομετρικῶν διαγραμμάτων τοῦ Πολιτικοῦ Μηχανικοῦ Γεωργίου Κατσάνου, θεωρηθέντων παρὰ τοῦ Δ/ντοῦ Τεχνικῶν Ὑπηρεσιῶν Χαλκιδικῆς τὴν 24.2.1978:

1. Διὰ συνεχοῦς ἐρυθρᾶς γραμμῆς καὶ ὑπὸ στοιχεῖα 1, 2, 3, 4, 5, 6, 7, 8, 9, 10, 11, 12, 13, 14, 15, 16, 17, 18, 19, 20, 21, 22, 23, 24, 25, 26, 27, 28 καὶ 29 τὴν ὁριογραμμὴν τοῦ ἐν ἐνεργείᾳ αἰγιαλοῦ.

2. Διὰ συνεχοῦς κιτρίνης γραμμῆς καὶ ὑπὸ στοιχεῖα 1′, 2′, 3′, 4′, 5′, 6′, 7′, 8′, 9′, 10′, 11′, 12′, 13′, 14′, 15′, 16′, 17′, 18′, 19′, 20,′ 21′, 22′, 23′, 24′, 25′, 26′, 27′, 28′, 29′, 30′ καὶ 31′ τὴν ὁριογραμμὴν τῆς παραλίας κατὰ τὰς διατάξεις τοῦ ἄρθρου 5 Α.Ν. 2344/40.

Ὁ Πρόεδρος
Ι. ΓΕΩΡΓΙΑΚΑΚΗΣ

Τὰ Μέλη
Α. ΤΣΟΥΤΣΑΝΗΣ
Θ. ΧΑΣΑΠΗΣ

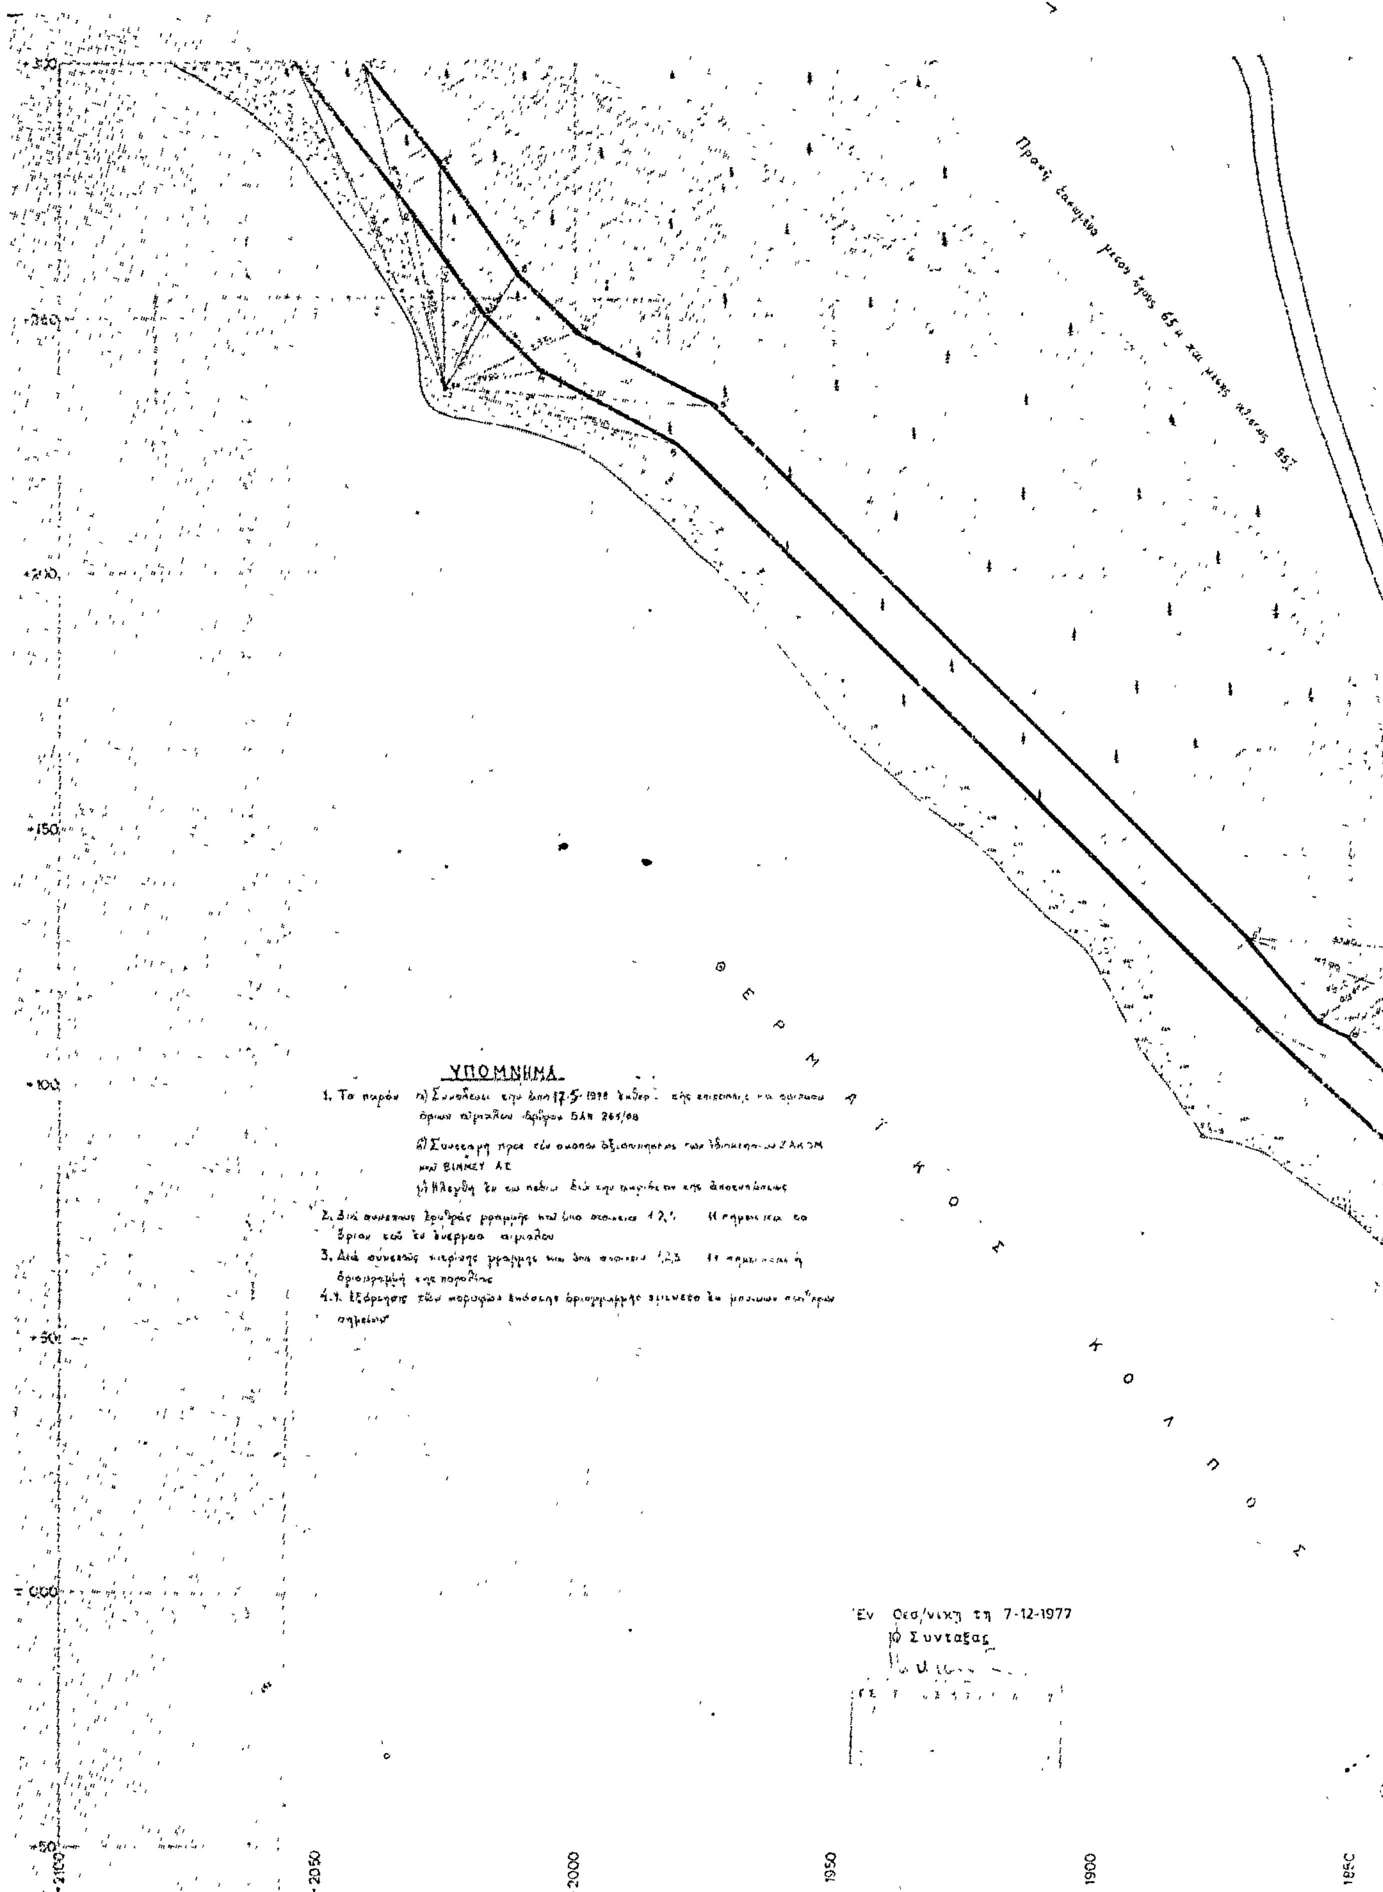

+300
+250
+200
+150
+100
+50
±0.00
-50
-2100
-2050
-2000
1950
1900
1850
ΘΕΡΜΑΪΚΟΣ ΚΟΛΠΟΣ
ΥΠΟΜΝΗΜΑ
1. Τὸ παρὸν
Ἐν Θεσ/νίκῃ τῃ 7-12-1977
Ὁ Συντάξας

ΤΟΠΟΓΡΑΦΙΚΟΝ ΔΙΑΓΡΑΜΜΑ

Περιοχής άγροκτήματος Δήμου ΚΑΣΣΑΝΔΡΕΙΑΣ (θέσις Τουρνάρα), Νομού Χαλκιδικής, πρό ιδιοκτησίας ΖΑΝΟΜ+ΒΙΝΜΕΤ Α.Ε. πρός καθορισμόν ορίων αιγιαλού και παραλίας

L-40 03' M--0 21' κλ. 1:500



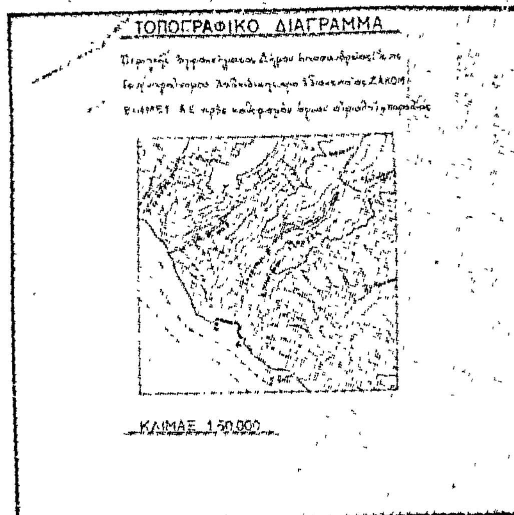



1800 1750 1700 1650 1600

ΤΟΠΟΓΡΑΦΙΚΟΝ ΔΙΑΓΡΑΜΜΑ
Περιοχής αγροτεμαχίου Δήμου ΚΑΣΣΑΝΔΡΕΙΑΣ (θέσις Γουρνάρα) Νομού Χαλκιδικής, πρό ιδιοκτησίας ΖΑΚΟΜ+ΒΙΝΜΕΤ Α.Ε. πρός καθορισμόν ορίων αιγιαλού και παραλίας
L=40°03' M=0°21' κλ. 1:500
1
2
όριον ιδιοκτησίας ΖΑΚΟΜ+ΒΙΝΜΕΤ Α.Ε.
οδός
Θ Ε Ρ Μ Α Ϊ Κ Ο Σ
-50
-100
-150
-200
-250
ΤΟΠΟΓΡΑΦΙΚΟ ΔΙΑΓΡΑΜΜΑ
ΚΛΙΜΑΞ 1:50.000

ΥΠΟΜΝΗΜΑ

Ἐν Θεσ/νίκῃ τῇ 7-12-1977
Ὁ Συντάξας

ΓΕΩΡΓΙΟΣ Δ. ΚΑΤΣΑΝΟΣ

-300 -350 -400 -450 -500 -550

1800 -1750 -1700 -1650 -1600 -1550 -1500 -1450

Η ΓΕΝΙΚΗ ΔΙΕΥΘΥΝΣΗ ΤΟΥ ΕΘΝΙΚΟΥ ΤΥΠΟΓΡΑΦΕΙΟΥ

ΓΝΩΣΤΟΠΟΙΕΙ ΟΤΙ:

Ἡ ἐτήσια συνδρομὴ τῆς Ἐφημερίδας τῆς Κυβερνήσεως, ἡ τιμὴ τῶν φύλλων της ποὺ πουλιοῦνται τμηματικὰ καὶ τὰ τέλη δημοσιεύσεων στὴν Ἐφημερίδα τῆς Κυβερνήσεως, καθορίσθηκαν ἀπὸ 1 Ἰανουαρίου 1980 ὡς ἀκολούθως:

Α' ΕΤΗΣΙΕΣ ΣΥΝΔΡΟΜΕΣ

1. Γιὰ τὸ Τεῦχος Α'	Δραχ.	1.000
2 » » » Β'	»	1.500
3. » » » Γ	»	700
4. » » » Δ	»	1.500
5. » » » Νομικῶν ΠροσώπωνΔ.Δ. κ.λπ.	»	700
6. » » » 'Αν. Εἰδ Δικαστηρίου	»	100
7 » » » Παράρτημα	»	400
8 » » » 'Ανωνύμων 'Εταιρειῶν κ.λπ.	»	4.000
9 » » Δελτίο 'Εμπορικῆς καὶ Βιομηχανικῆς 'Ιδιοκτησίας	»	400
10. Γιὰ ὅλα τὰ τεύχη καὶ τὸ Δ.Ε.Β.Ι.	»	9.000

Οἱ Δῆμοι καὶ οἱ Κοινότητες τοῦ Κράτους καταβάλλουν τὸ 1/2 τῶν ἀνωτέρω συνδρομῶν.

Ὑπὲρ τοῦ Ταμείου Ἀλληλοβοηθείας Προσωπικοῦ τοῦ Ἐθνικοῦ Τυπογραφείου (ΤΑΠΕΤ) ἀναλογοῦν τὰ ἑξῆς ποσά:

1. Γιὰ τὸ Τεῦχος Α'	Δραχ.	50
2. » » » Β'	»	75
3. » » » Γ'	»	35
4. » » » Δ'	»	75
5. » » » Νομικῶν Προσώπων Δ.Δ. κ.λπ.	»	35
6. » » » 'Αν. Εἰδ. Δικαστηρίου	»	5
7. » » » Παράρτημα	»	20
8. » » » 'Ανωνύμων 'Εταιρειῶν κ.λπ.	»	200
9. » » Δελτίο 'Εμπ. καὶ Βιομ. 'Ιδιοκτησίας	»	20
10. Γιὰ ὅλα τὰ τεύχη	»	450

Β'. ΤΙΜΗ ΦΥΛΛΩΝ

Ἡ τιμὴ πωλήσεως κάθε φύλλου, μέχρις 8 σελ., εἶναι 5 δρχ., ἀπὸ 9 ὡς 24 σελ. 10 δρχ., ἀπὸ 25 ὡς 48 σελ. 15 δρχ., ἀπὸ 49 ὡς 80 σελ. 30 δρχ., ἀπὸ 81 σελ. καὶ ἄνω ἡ τιμὴ πωλήσεως κάθε φύλλου προσαυξάνεται κατὰ 30 δρχ. ἀνὰ 80 σελίδες.

Γ'. ΤΕΛΗ ΔΗΜΟΣΙΕΥΣΕΩΝ

Ι. Στο τεῦχος 'Ανωνύμων 'Εταιρειῶν καὶ 'Εταιρειῶν Περιωρισμένης Εὐθύνης:

Α' 'Ανωνυμων 'Εταιρειῶν:

1. Τῶν καταστατικῶν	Δρχ.	14.000
2. Τῶν ἀποφάσεων «περὶ συγχωνεύσεως ἀνωνύμων ἑταιρειῶν»	»	14.000
3. Τῶν κωδικοποιήσεων τῶν καταστατικῶν (ΦΕΚ 309/67, τ. Β')	»	7.000
4. Τῶν τροποποιήσεων τῶν καταστατικῶν	»	3.000
5. Τῶν ἰσολογισμῶν κάθε χρήσεως	»	6.000
6. Τῶν ὑπουργικῶν ἀποφάσεων «περὶ παροχῆς ἀδείας ἐπεκτάσεως τῶν ἐργασιῶν 'Ασφαλιστικῶν 'Εταιρειῶν», τῶν ἐκθέσεων ἐκτιμήσεως περιουσιακῶν στοιχείων καὶ τῶν ἀποφάσεων τοῦ Δ.Σ. τοῦ ΕΛΤΑ, μὲ τὶς ὁποῖες ἐγκρίνονται καὶ δημοσιεύονται οἱ κανονισμοὶ αὐτοῦ	»	5.000
7. Τῶν ἀποφάσεων «περὶ ἐγκαταστάσεως ὑποκαταστήματος, διορισμοῦ γενικοῦ πράκτορος καὶ παροχῆς πληρεξουσιότητος πρὸς ἀντιπροσώπευσιν ἐν Ἑλλάδι ἀλλοδαπῶν 'Εταιρειῶν» καὶ τῶν ἀποφάσεων «περὶ μεταβιβάσεως τοῦ χαρτοφυλακίου 'Ασφαλιστικῶν 'Εταιρειῶν κατὰ τὸ ἄρθρο 59 παρ. 1 τοῦ Ν.Δ. 400/70»	»	3.000
8. Τῶν ἀνακοινώσεων γιὰ κάθε μεταβολὴ ποὺ γίνεται μὲ ἀπόφαση Γ.Σ. ἢ Δ.Σ., τῶν προσκλήσεων σὲ γενικὲς συνελεύσεις, τῶν κατὰ τὸ ἄρθρο 32 τοῦ Ν. 3221/24 γνωστοποιήσεων, τῶν ἀνακοινώσεων, ποὺ προβλέπονται ἀπὸ τὸ ἄρθρο 59 παρ. 3 τοῦ Ν.Δ. 400/1970 «περὶ 'Αλλοδαπῶν 'Ασφαλιστικῶν 'Εταιρειῶν», τῶν ἀποφάσεων τοῦ Διοικητικοῦ Συμβουλίου τοῦ ΕΛΤΑ, ποὺ ἀναφέρονται σὲ προσωρινὲς διατάξεις καὶ τῶν ἀποφάσεων τοῦ 'Υπ. Συγκοινωνιῶν διὰ τοὺς ΗΛΠΑΠ – ΗΣΑΠ – ΟΣΕ	»	1.500
9. Τῶν συνοπτικῶν μηνιαίων καταστάσεων τῶν Τραπεζικῶν 'Εταιρειῶν	»	1.500
10. Τῶν ἀποφάσεων τῆς ἐπιτροπῆς τοῦ Χρηματιστηρίου «περὶ εἰσαγωγῆς χρεωγράφων εἰς τὸ χρηματιστήριον πρὸς διαπραγμάτευσιν, συμφώνως πρὸς τὰς διατάξεις τοῦ ἄρθρου 2 παρ. 3 Α.Ν. 148/1967»	Δρχ.	1.500
11. Τῶν ἀποφάσεων τῆς ἐπιτροπῆς κεφαλαιαγορᾶς «περὶ διαγραφῆς χρεωγράφων ἐκ τοῦ χρηματιστηρίου, συμφώνως πρὸς τὰς διατάξεις τοῦ ἄρθρου 2 παρ. 4 Α.Ν. 148/67»		1.500
12. Τῶν ἀποφάσεων «περὶ ἐγκρίσεως τιμολογίων τῶν 'Ασφαλιστικῶν 'Εταιρειῶν»		1.000

Β' 'Εταιρειῶν Περιωρισμένης Εὐθύνης:

1. Τῶν καταστατικῶν	Δρχ.	1.500
2. Τῶν κωδικοποιήσεων τῶν καταστατικῶν	»	1.500
3. Τῶν ἰσολογισμῶν κάθε χρήσεως	»	1.500
4. Τῶν ἐκθέσεων ἐκτιμήσεως περιουσιακῶν στοιχείων	»	1.500
5. Τῶν τροποποιήσεων τῶν καταστατικῶν (γιὰ κάθε συμβολαιογραφικὴ πράξη)	»	500
6. Τῶν ἀνακοινώσεων μὲ συμβολαιογραφικὴ πράξη	»	600
7. Τῶν ἀνακοινώσεων μὲ ἀπόφαση τῆς Γ.Σ.	»	400
8. Τῶν προσκλήσεων σὲ γενικὲς συνελεύσεις	»	400

Γ' 'Αλληλασφαλιστικῶν Συνεταιρισμῶν – 'Αλληλασφαλιστικῶν Ταμείων καὶ Φιλανθρωπικῶν Σωματείων:

1. Τῶν ὑπουργικῶν ἀποφάσεων «περὶ χορηγήσεως ἀδείας λειτουργίας 'Αλληλασφαλιστικῶν Συνεταιρισμῶν – 'Αλληλασφαλιστικῶν Ταμείων»	»	1.500
2. Τῶν ἰσολογισμῶν τῶν ἀνωτέρω Συνεταιρισμῶν, Ταμείων καὶ Σωματείων	»	1.500

Δ' Τῶν δικαστικῶν πράξεων:	Δρχ.	600

ΙΙ. Στὸ Τέταρτο τεῦχος:

Τῶν δικαστικῶν πράξεων γιὰ παρακατάθεση ἀποζημιώσεως	»	600

Δ'. ΚΑΤΑΒΟΛΗ ΣΥΝΔΡΟΜΩΝ - ΤΕΛΩΝ ΔΗΜΟΣΙΕΥΣΕΩΝ ΚΑΙ ΠΟΣΟΣΤΩΝ Τ.Α.Π.Ε.Τ.

1. Οἱ συνδρομὲς τοῦ ἐσωτερικοῦ καὶ τὰ τέλη δημοσιεύσεων προκαταβάλλονται στὰ Δημόσια Ταμεῖα ἔναντι ἀποδεικτικοῦ εἰσπράξεως, τὸ ὁποῖο φροντίζει ὁ ἐνδιαφερόμενος νὰ τὸ στείλει στὴ Γενικὴ Δ/νση τοῦ 'Εθνικοῦ Τυπογραφείου.

2. Οἱ συνδρομὲς τοῦ ἐξωτερικοῦ εἶναι δυνατὸ νὰ στέλνονται καὶ σὲ ἀνάλογο συνάλλαγμα μὲ ἐπιταγὴ ἐπ' ὀνόματι τοῦ Διευθυντῆ τῶν Διοικητικῶν καὶ Οἰκονομικῶν 'Υποθέσεων τοῦ 'Εθνικοῦ Τυπογραφείου.

3. Τὸ ὑπὲρ τοῦ ΤΑΠΕΤ ποσοστὸ ἐπὶ τῶν ἀνωτέρω συνδρομῶν καὶ τελῶν δημοσιεύσεων καταβάλλεται ὡς ἑξῆς:

α) στὴν 'Αθήνα: στὸ Ταμεῖο τοῦ ΤΑΠΕΤ (Κατάστημα 'Εθνικοῦ Τυπογραφείου),

β) στὶς ὑπόλοιπες πόλεις τοῦ Κράτους: στὰ Δημόσια Ταμεῖα καὶ ἀποδίδεται στὸ ΤΑΠΕΤ σύμφωνα μὲ τὶς 192378/3639/1947(RONEO 185) καὶ 178048/5321/31.7.65 (RONEO 139) ἐγκύκλιες διαταγὲς τοῦ Γ.Λ.Κ.,

γ) στὶς περιπτώσεις συνδρομῶν ἐξωτερικοῦ: ὅταν ἡ ἀποστολή τους γίνεται μὲ ἐπιταγές μαζὶ μ' αὐτὲς στέλνεται καὶ τὸ ὑπὲρ τοῦ ΤΑΠΕΤ ποσοστό.

Ὁ Γενικὸς Διευθυντὴς
ΑΘΑΝ ΠΑΝ ΣΠΗΛΙΟΠΟΥΛΟΣ